


谢家湖常德市经济技术开发区段管理范围划定图



常德经济技术开发区农村工作办公室
常德经济技术开发区国土资源局

批准单位: 常德经济技术开发区管理委员会 审核单位: 常德经济技术开发区农村工作办公室、常德经济技术开发区国土资源局 制图单位: 常德市水利水电勘测设计院
2014年6月航摄, 2022年8月划界 制图者: 陈超凡
2000国家大地坐标系、中央经线111° 1:10000 检查者: 陈恩剑
1985国家高程基准

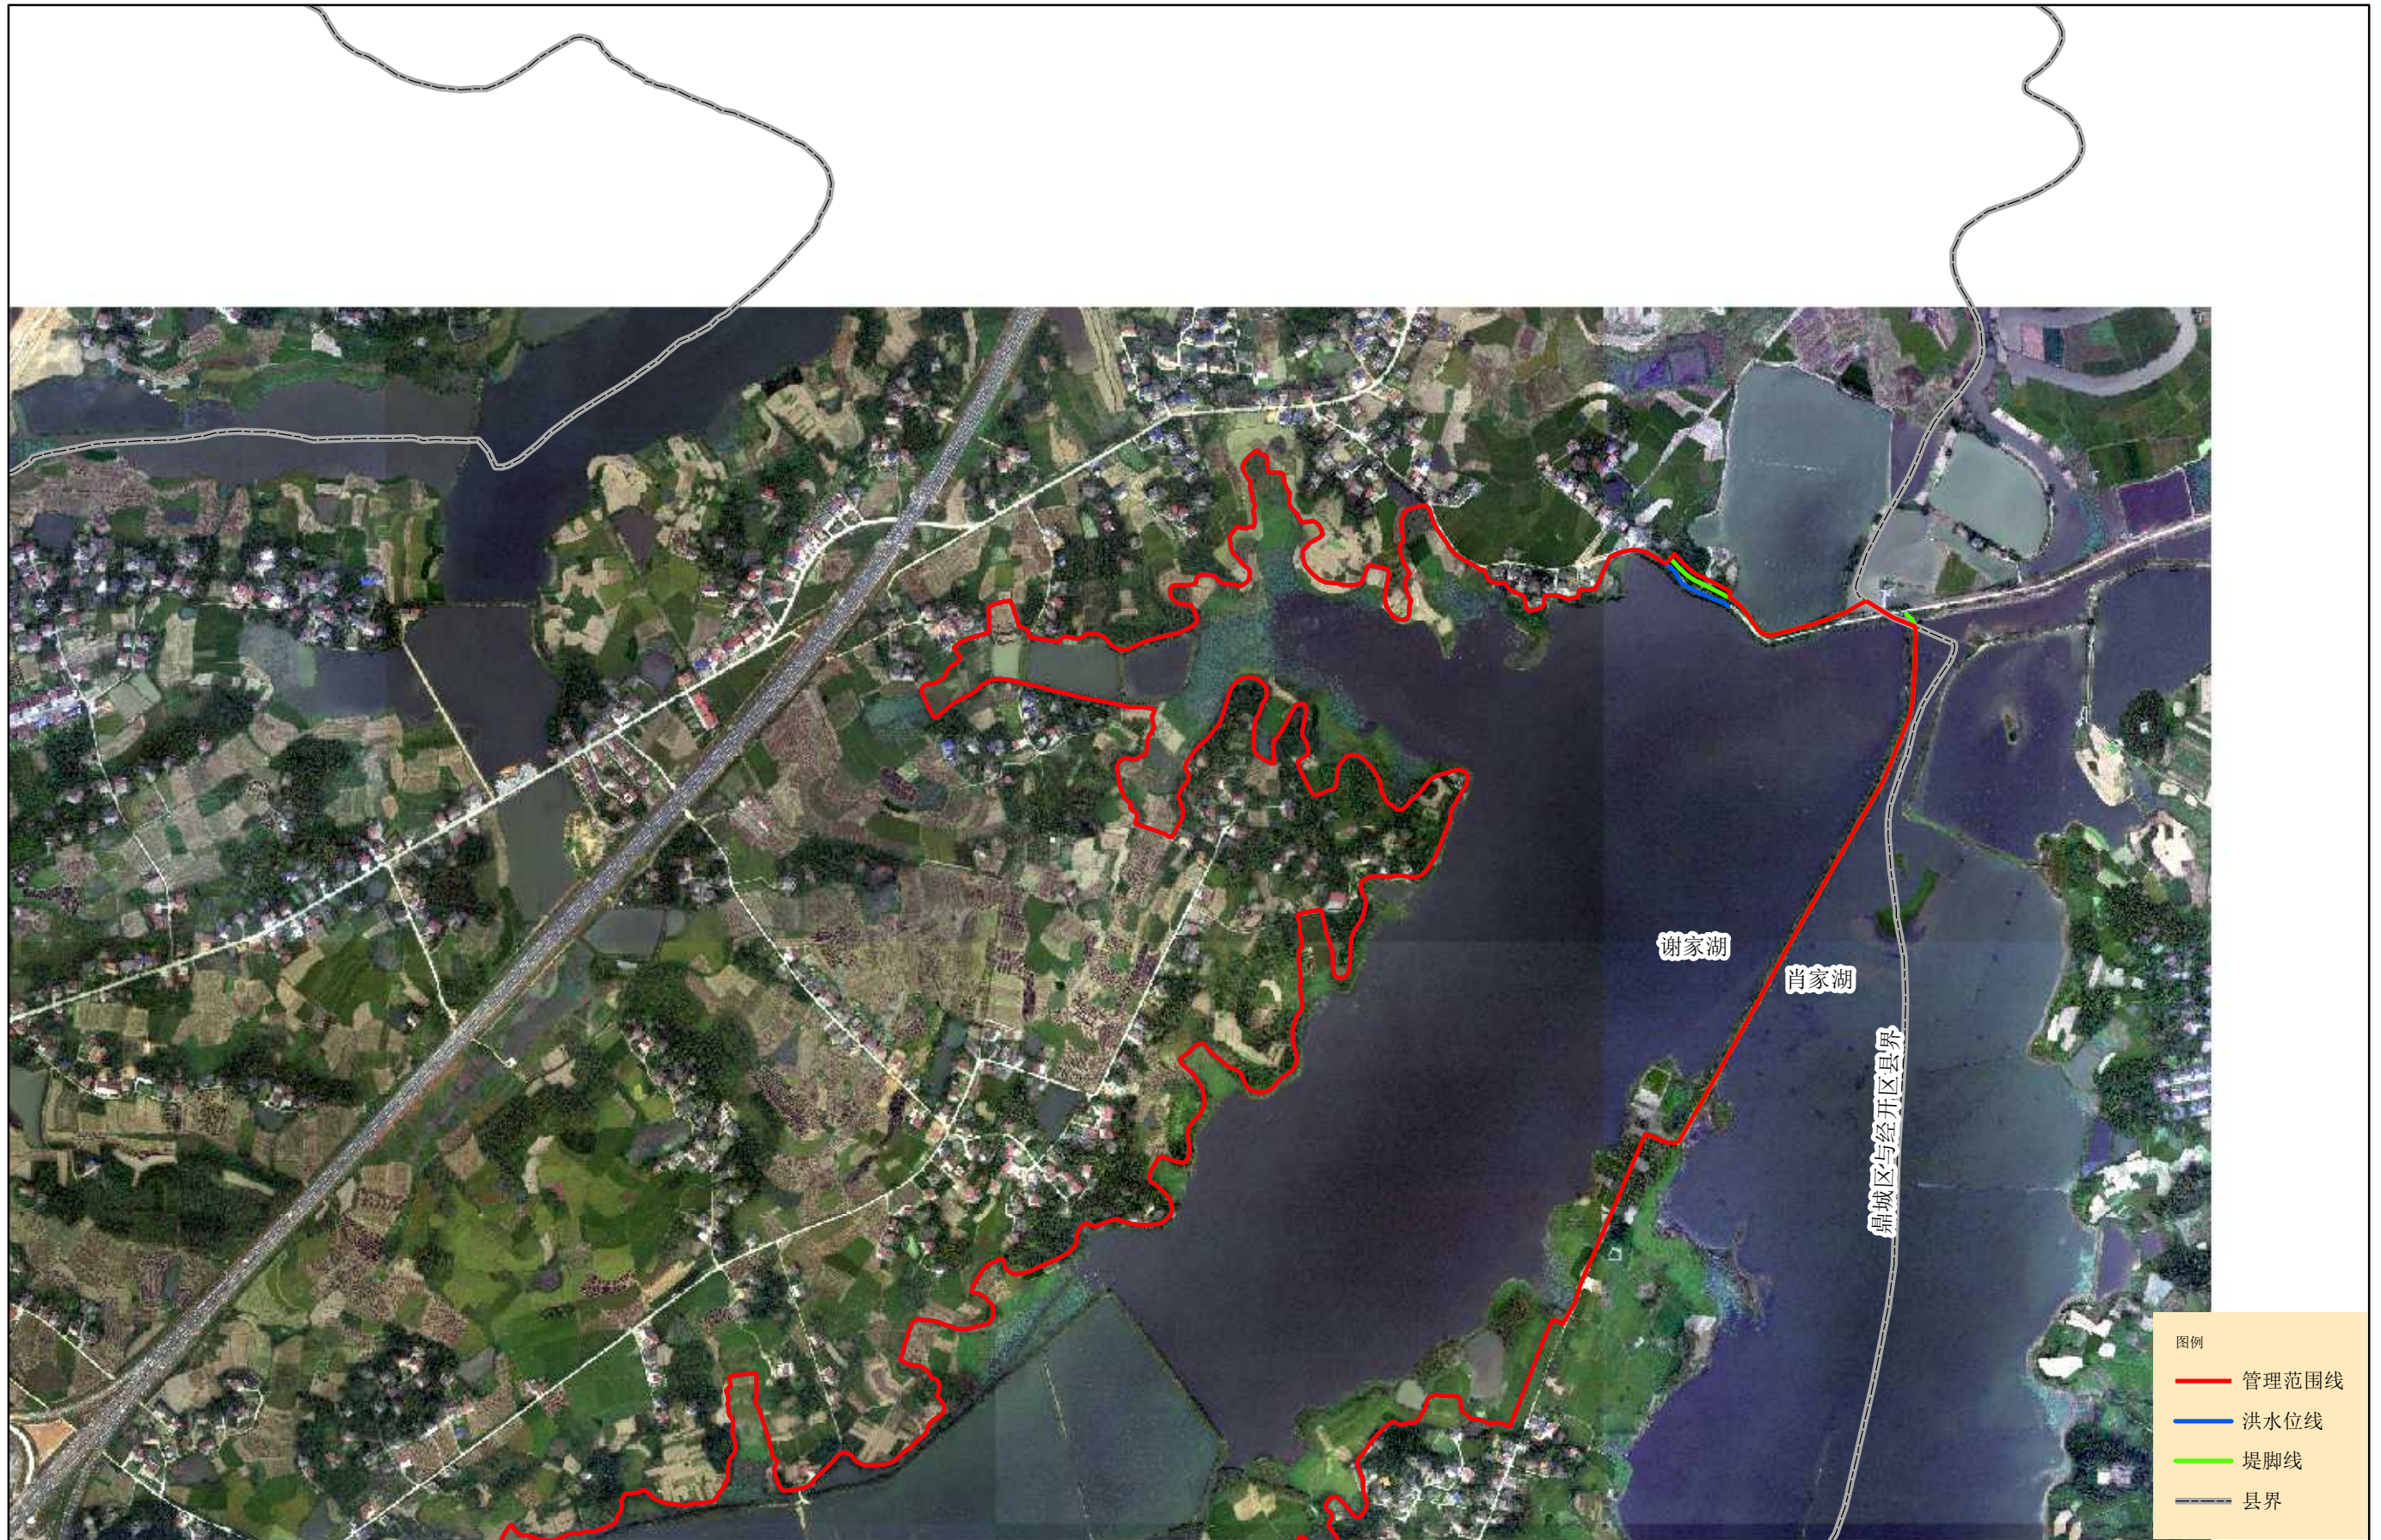

常德经济技术开发区农村工作办公室
常德经济技术开发区国土资源局

批准单位: 常德经济技术开发区管理委员会 审核单位: 常德经济技术开发区农村工作办公室、常德经济技术开发区国土资源局 制图单位: 常德市水利水电勘测设计院
2014年6月航摄, 2022年8月划界 制图者: 陈超凡
2000国家大地坐标系、中央经线111° 1:10000 检查者: 陈恩剑
1985国家高程基准